


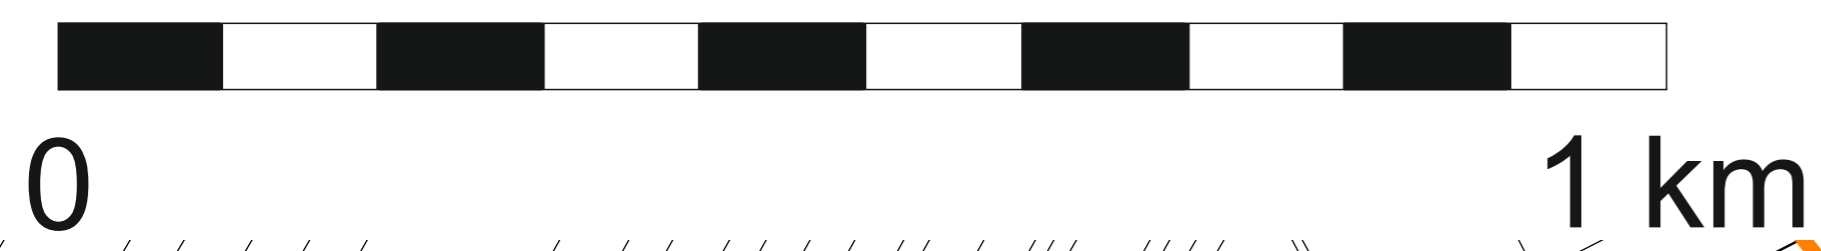


LSZANKA

-  jednostka delimitacyjna
-  obszary objęte rewitalizacją
-  granice działek geodezyjnych



SZEPIETOWO

GIERAŁTY

OWO NE

DA

SZEPIETOWO-WAWRZYŃCE